



S=1: 500 (A1)  
S=1: 1000 (A3)

工場立地法上の敷地

- ・パターン①



- ・パターン②

既存場内通路を使用する場合




- ・パターン③


既存洗車場、再用品保管施設を使用する場合



建築基準法上の敷地範囲

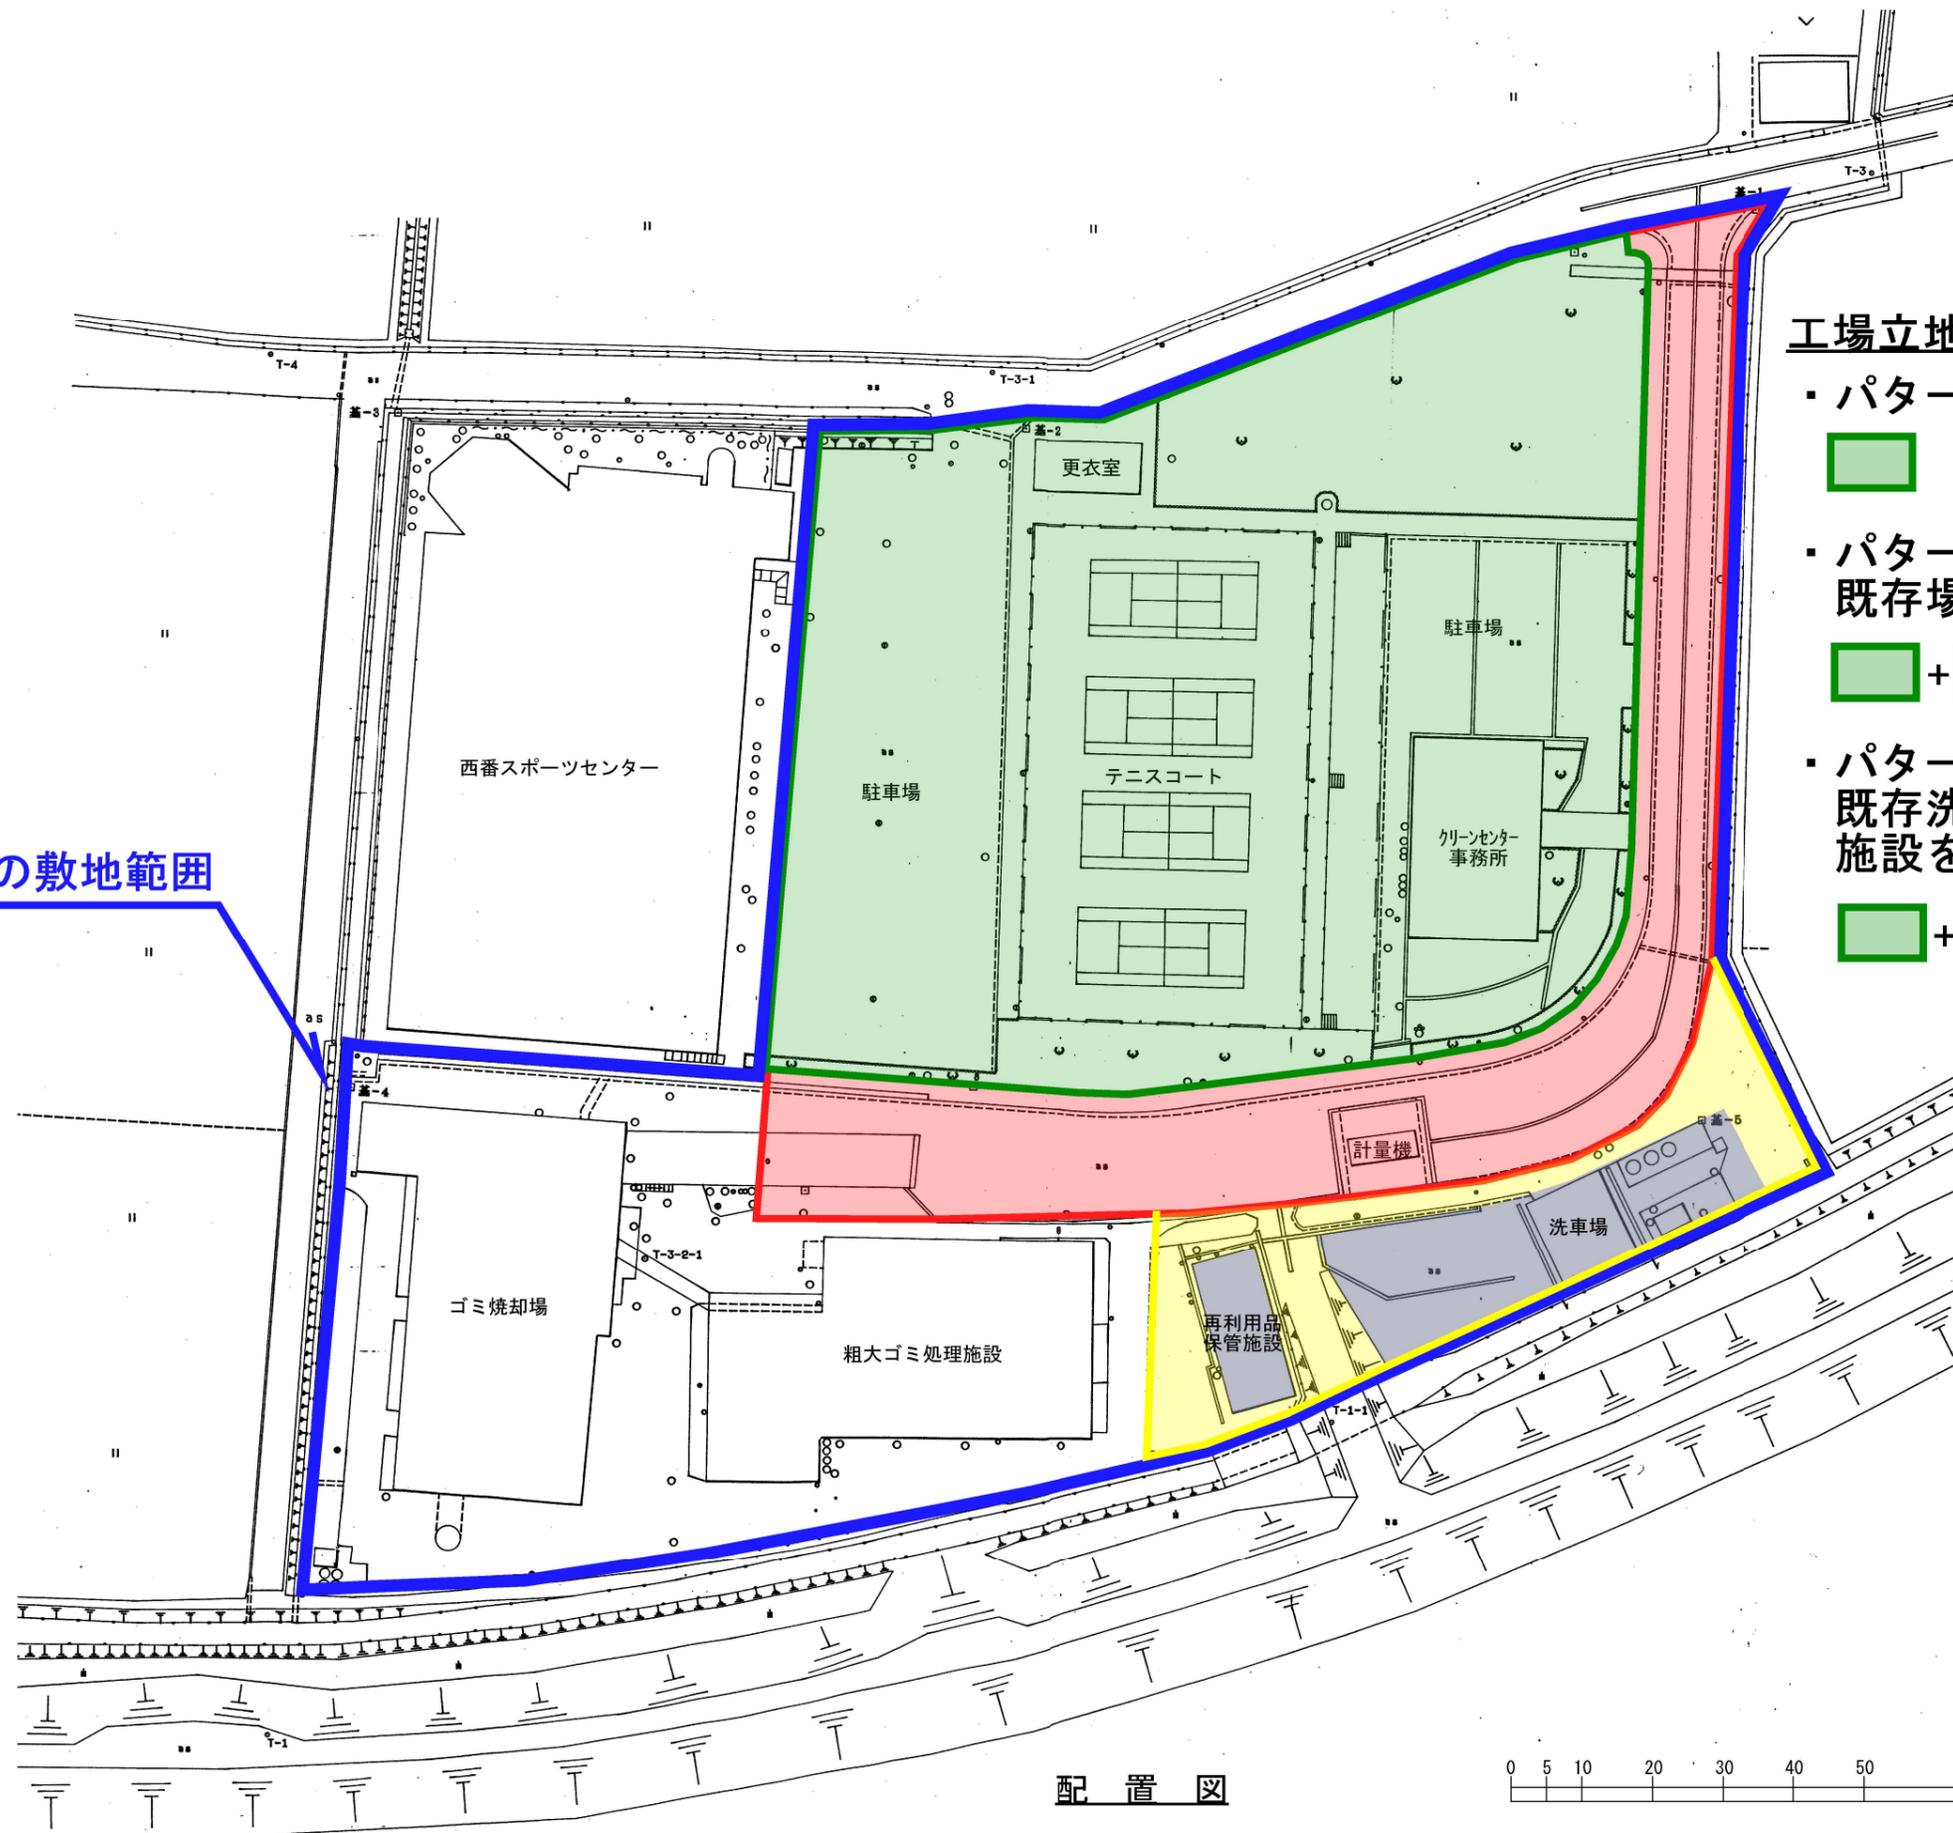

配置図

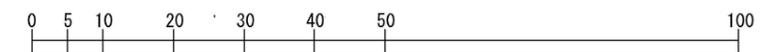

鯖江広域衛生施設組合

工事名

図面名

現況図

DATE

No.

/